



RASENTEPPICH ENSTANDEN
DURCH DAS ANFÜLLEN DER
FUGEN MIT BEREITS EINGESAMTER ERDE

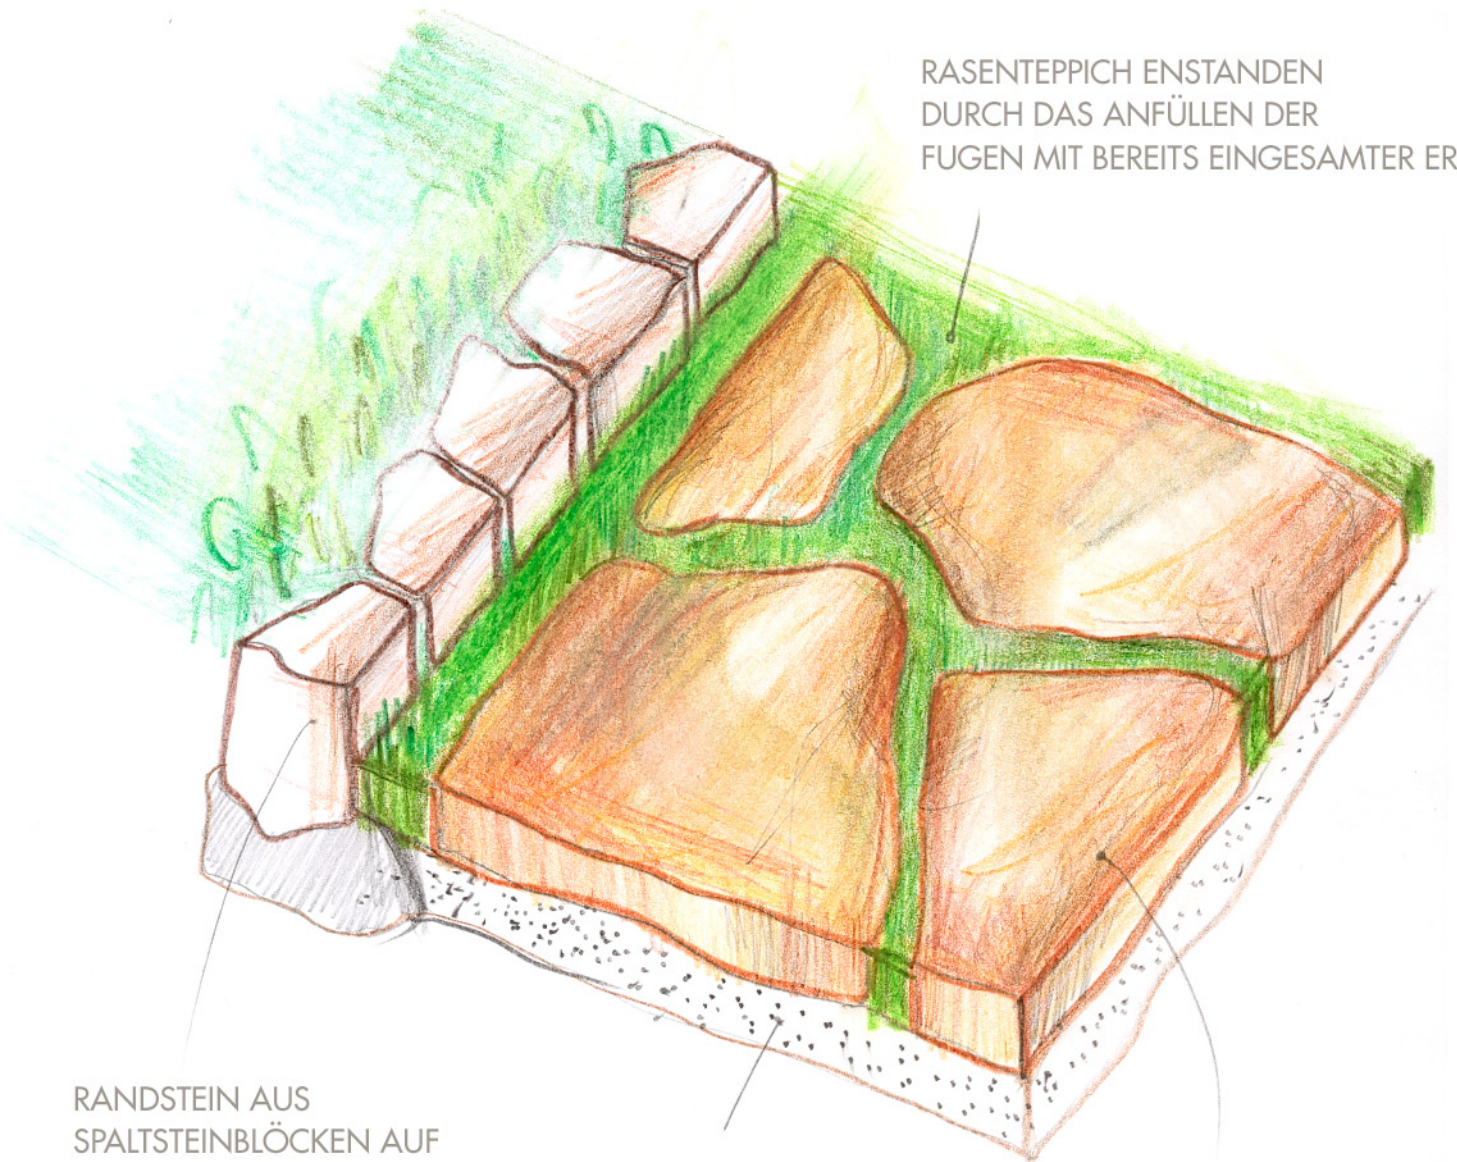


RANDSTEIN AUS
SPALTSTEINBLÖCKEN AUF
BETON


ERLEGEFLÄCHE UND
DRAINAGESCHICHT AUS
BRUCHKIES
STÄRKE 10 CM



PLATTEN STÄRKE
5 CM ODER 8 CM
STÜCKGRÖSSE
MITTEL GROSS

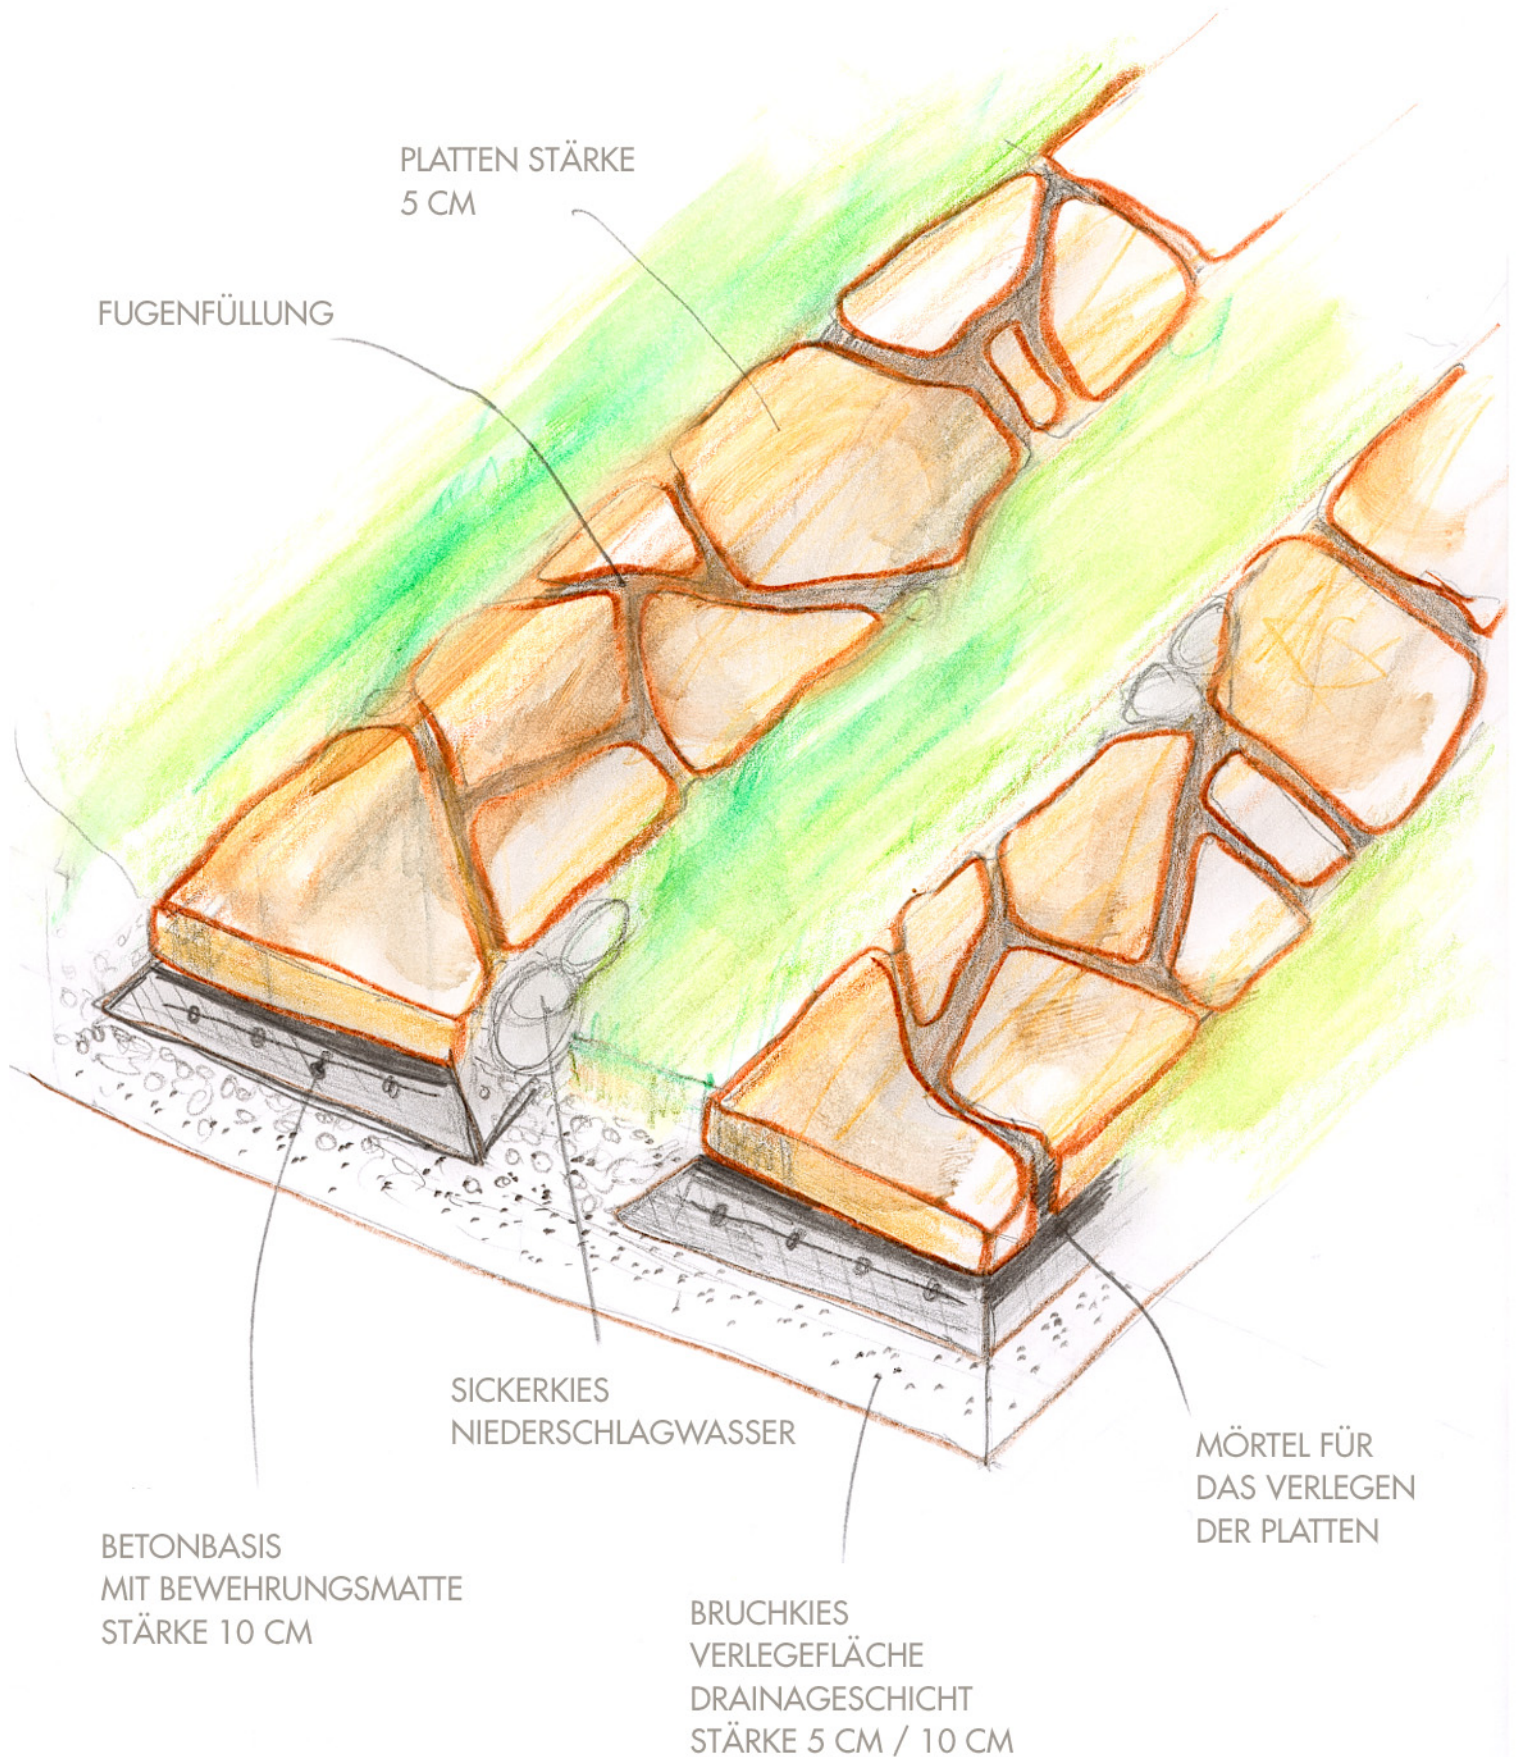

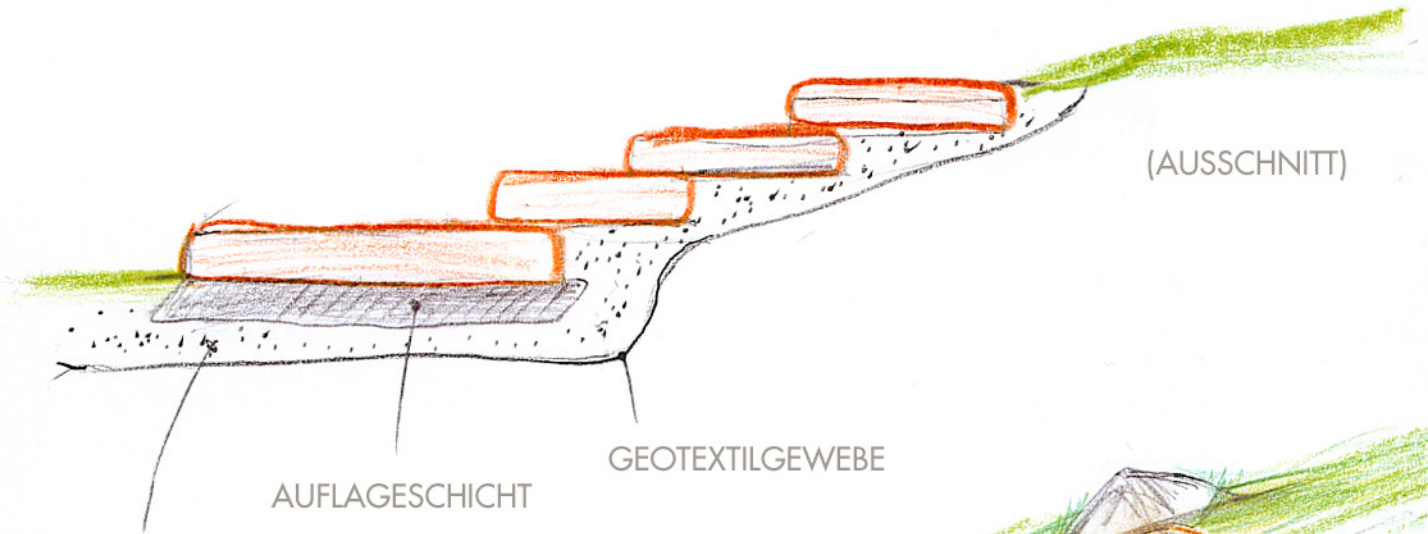

BRUCHKIES
VERLEGEFLÄCHE
DRAINAGESCHICHT

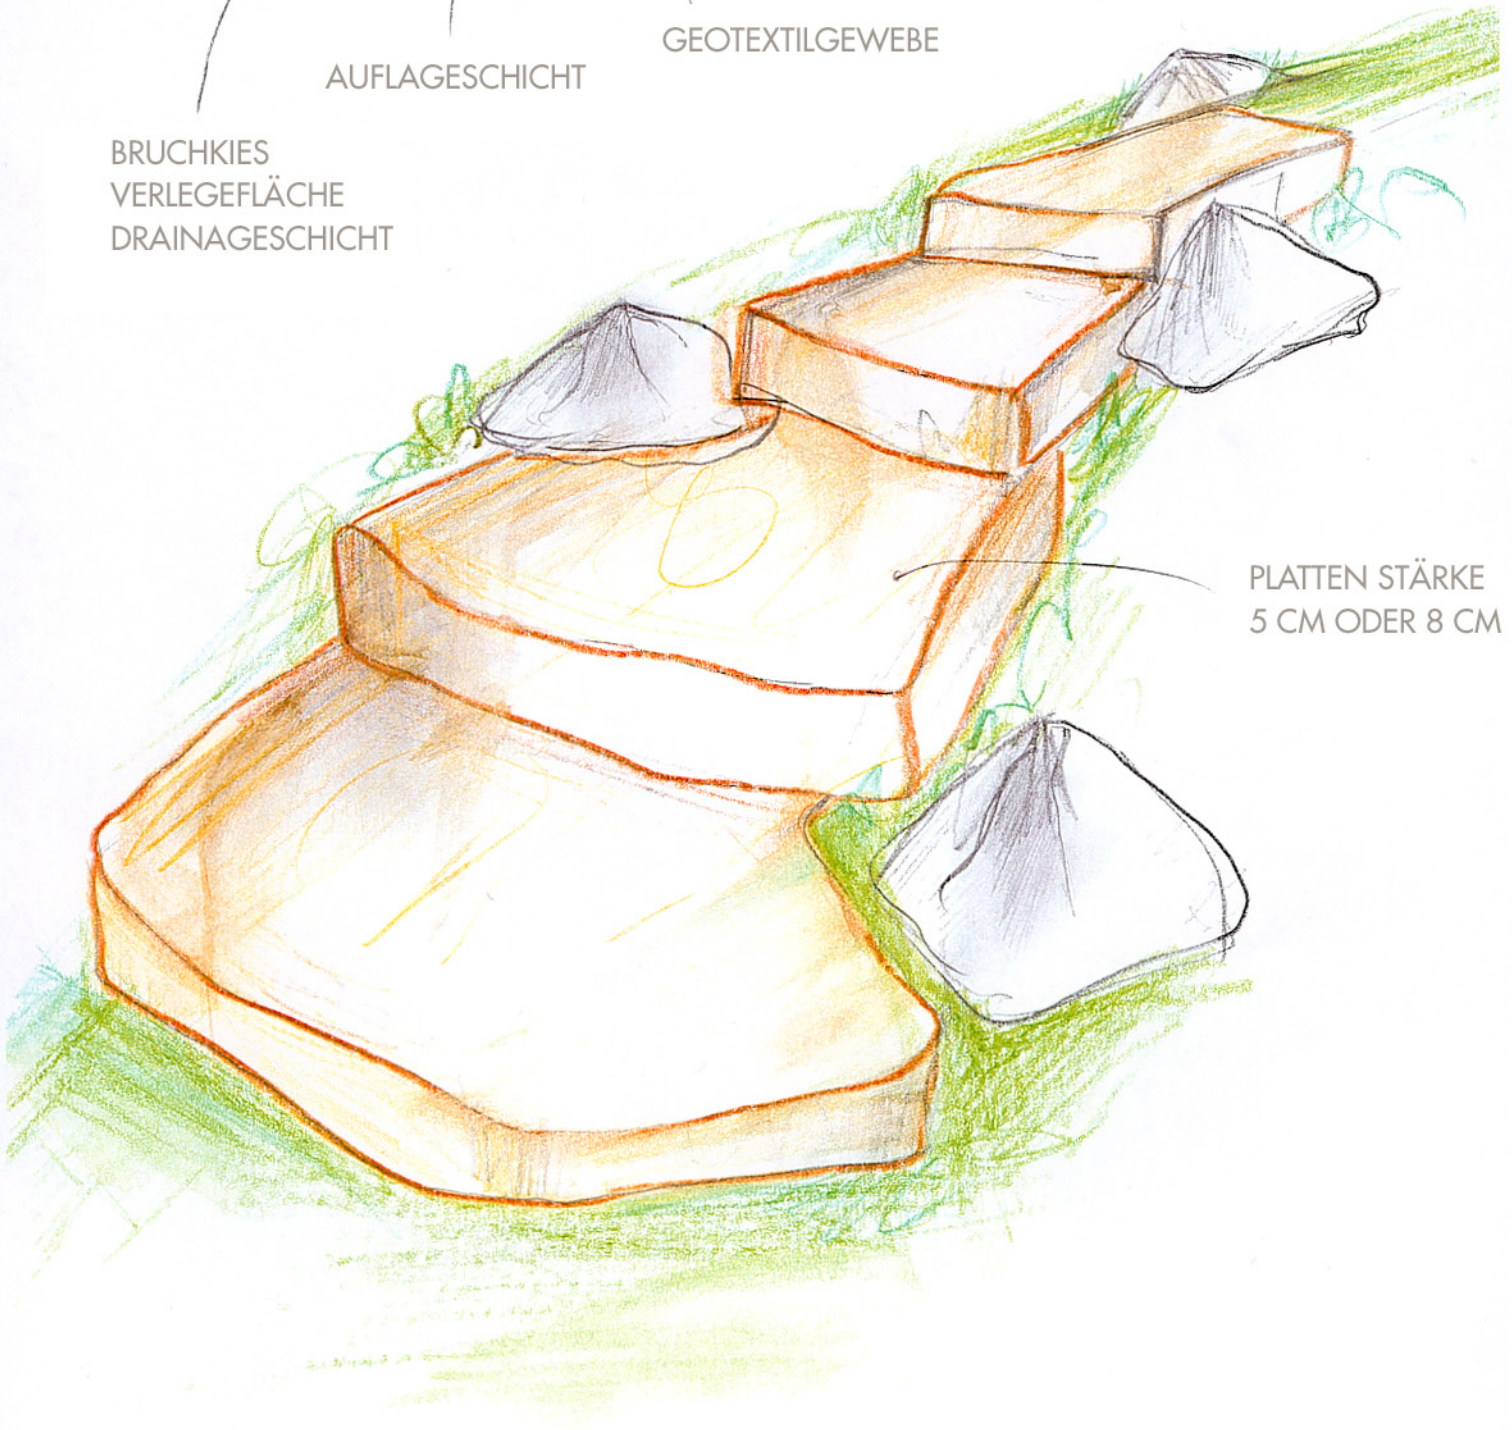

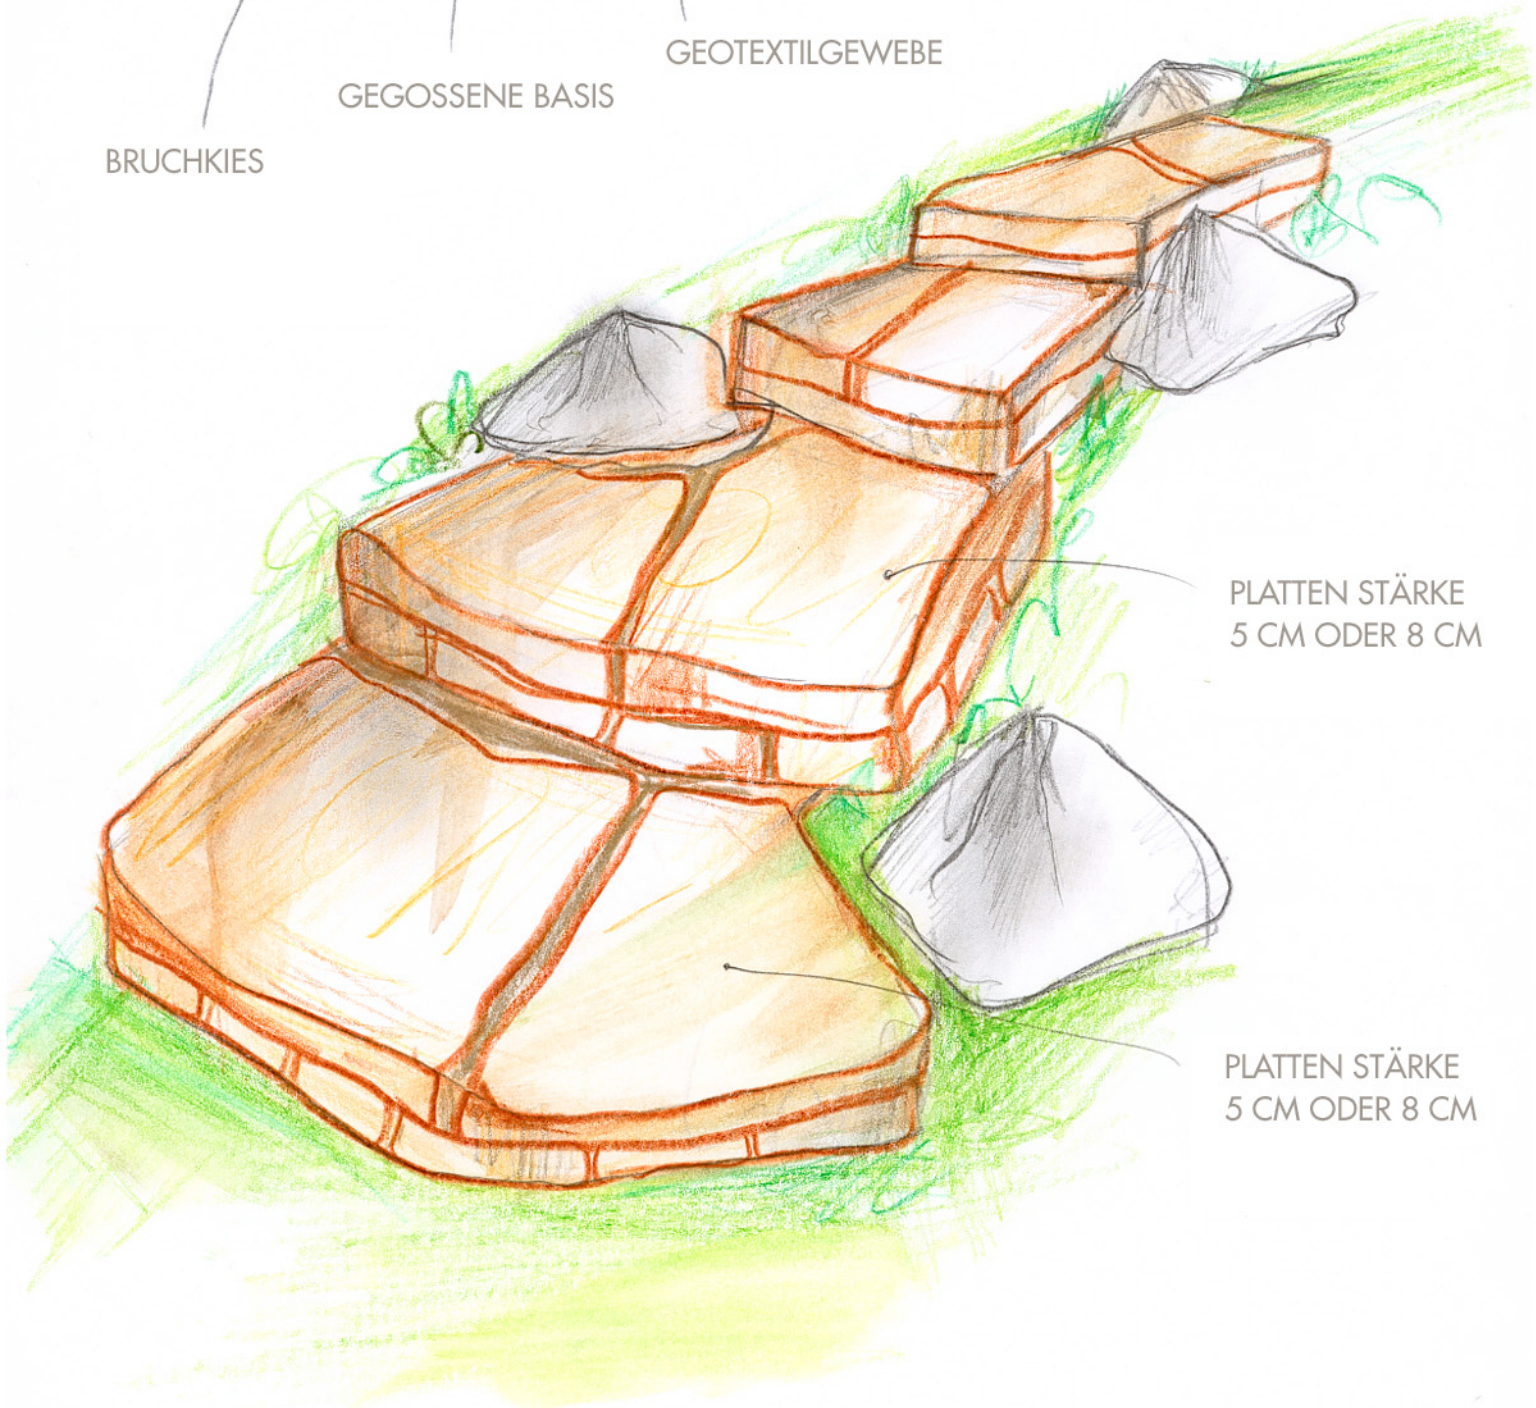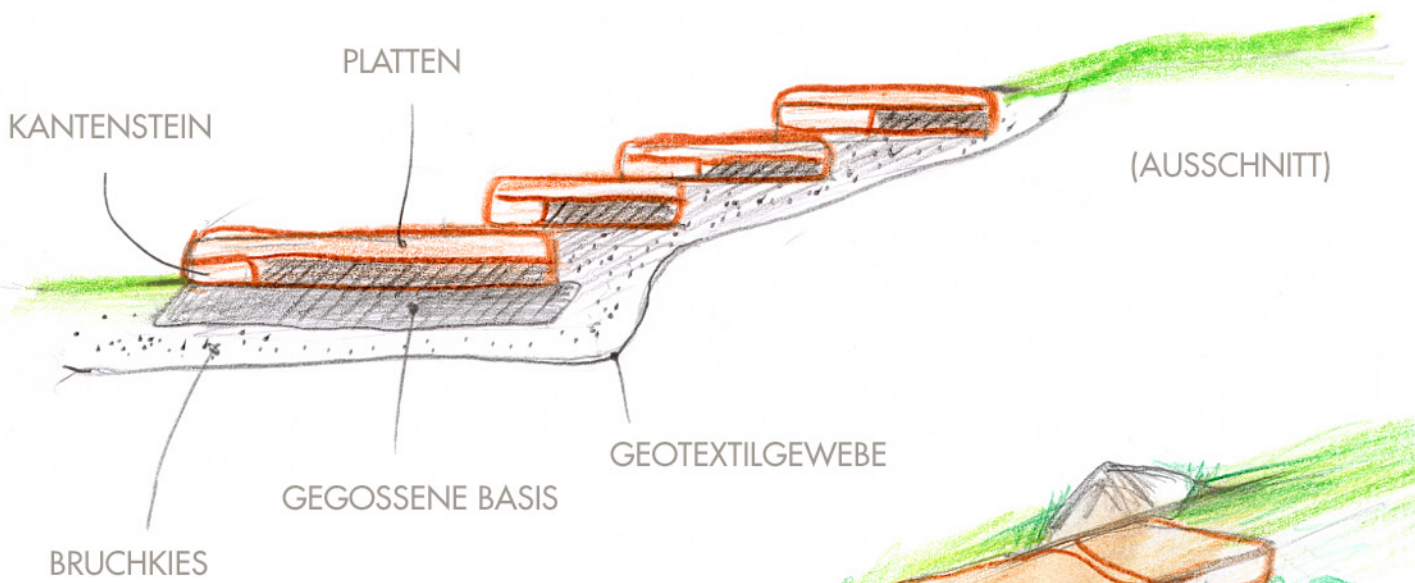

PLATTEN STÄRKE
5 CM

